


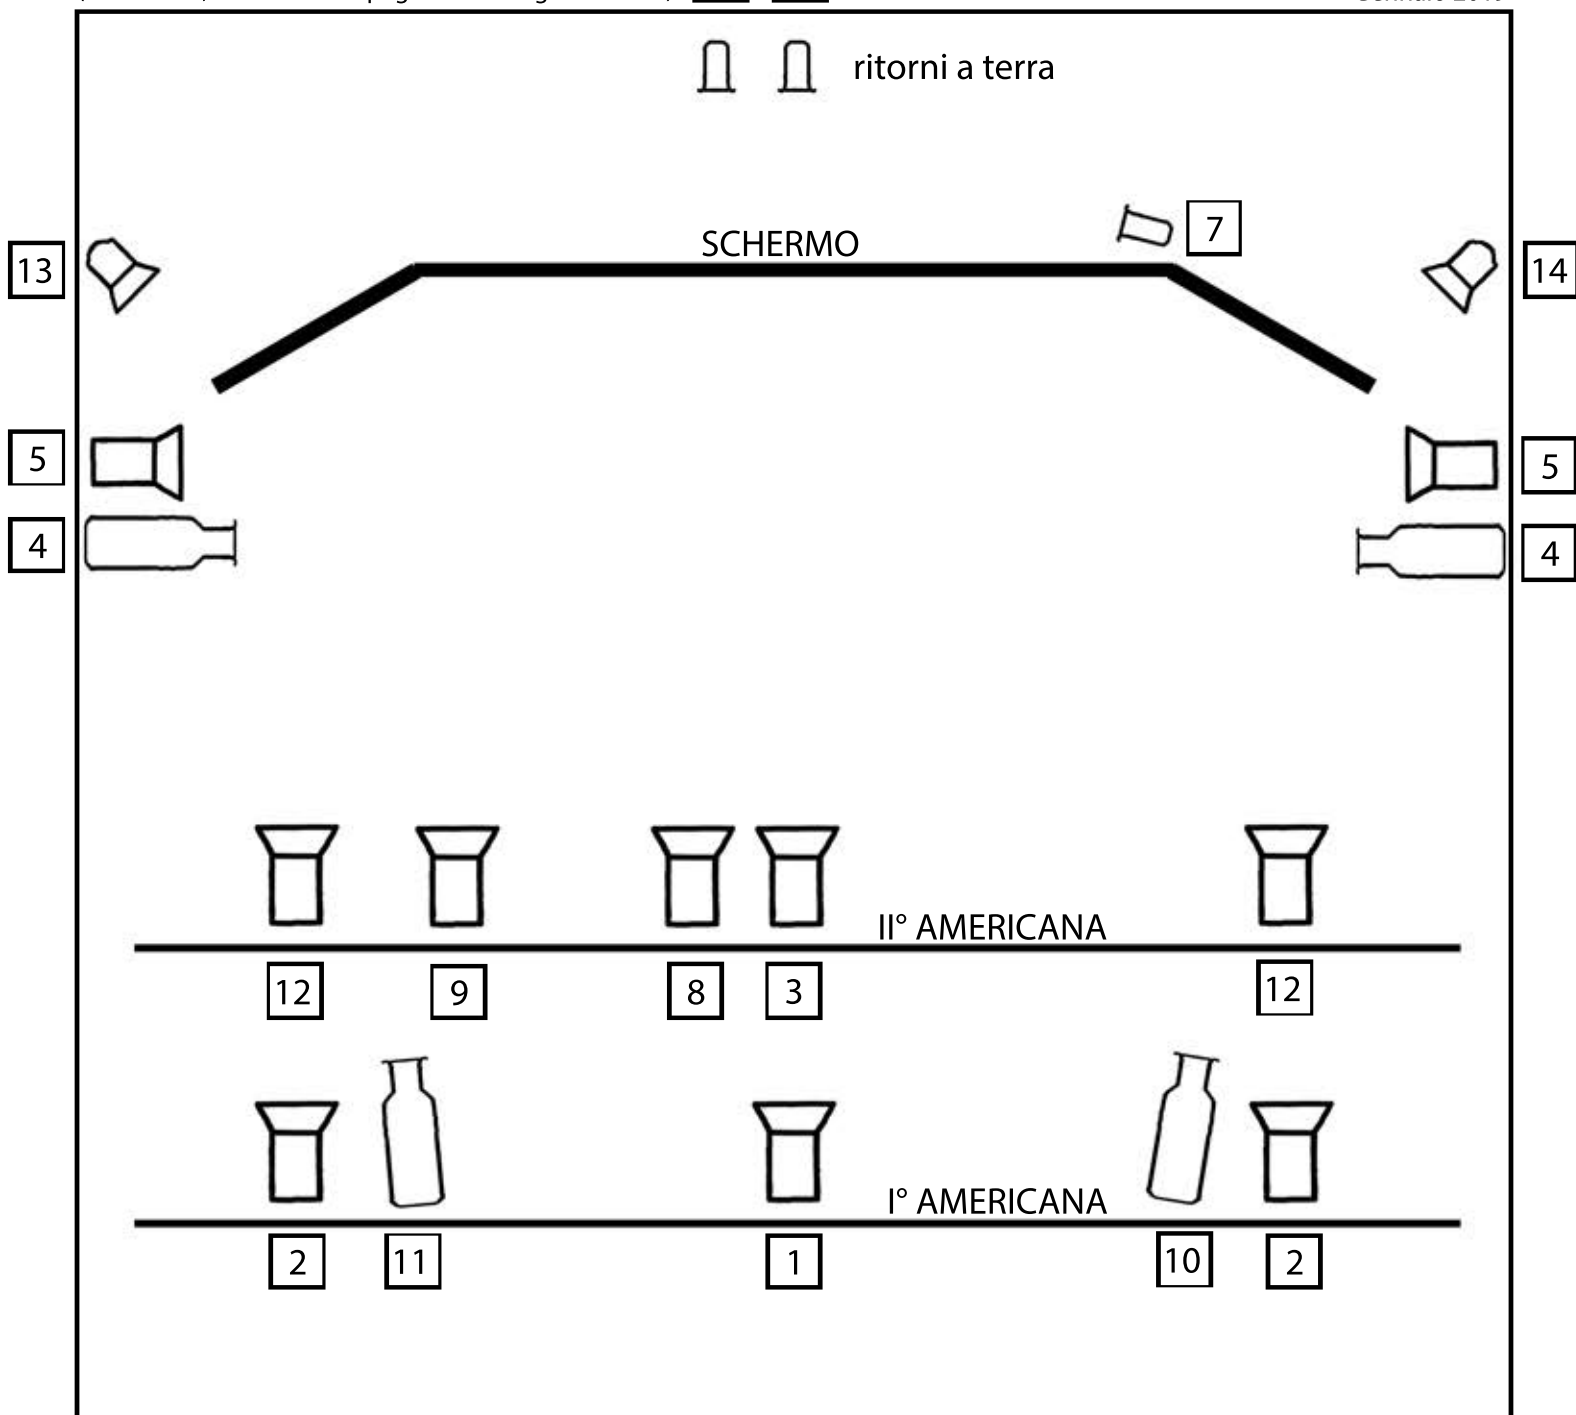

Esigenze Tecniche

Impianto Audio conforme alla sala
Mixer audio con 2 ingressi XRL
D.I. Stereo per collegare computer
MixerLuci 24 Chn
Gelatina Luce 201 (per tutte i fari)

Lista fari

10 PC 1000w
4 SAGOMTATORI 1000w
2 ParLED
3 LuciSpecial (portati dalla compagnia)

Lista canali DMX

Ch 01: 1 PC 1KW Centrale (I° americana)
Ch 02: 2 PC 1KW (I° americana)
Ch 03: 1 PC 1KW Centrale (II° americana)
Ch 04: 2 Sagomatori 1KW Taglio alto
Ch 05: 2 PC 1KW Taglio alto
Ch 06: 1 LuceSocial (retroschermo) a terra
Ch 07: 1 LuceSpecial (retroschermo) a terra
Ch 08: 1 PC 1KW CentSX (II° americana)
Ch 09: 1 PC 1KW SX (II° americana)
Ch 10: 1 Sagomatore 1KW DX (I° americana)
Ch 11: 1 Sagomatore 1KW SX (I° americana)
Ch 12: 2 PC 1KW (II° americana) CALDI
Ch 13/14: ParLED Controluce